


Architecture du Réseau Haut Débit

Couverture NRA ET RADIO AU 27/04/09

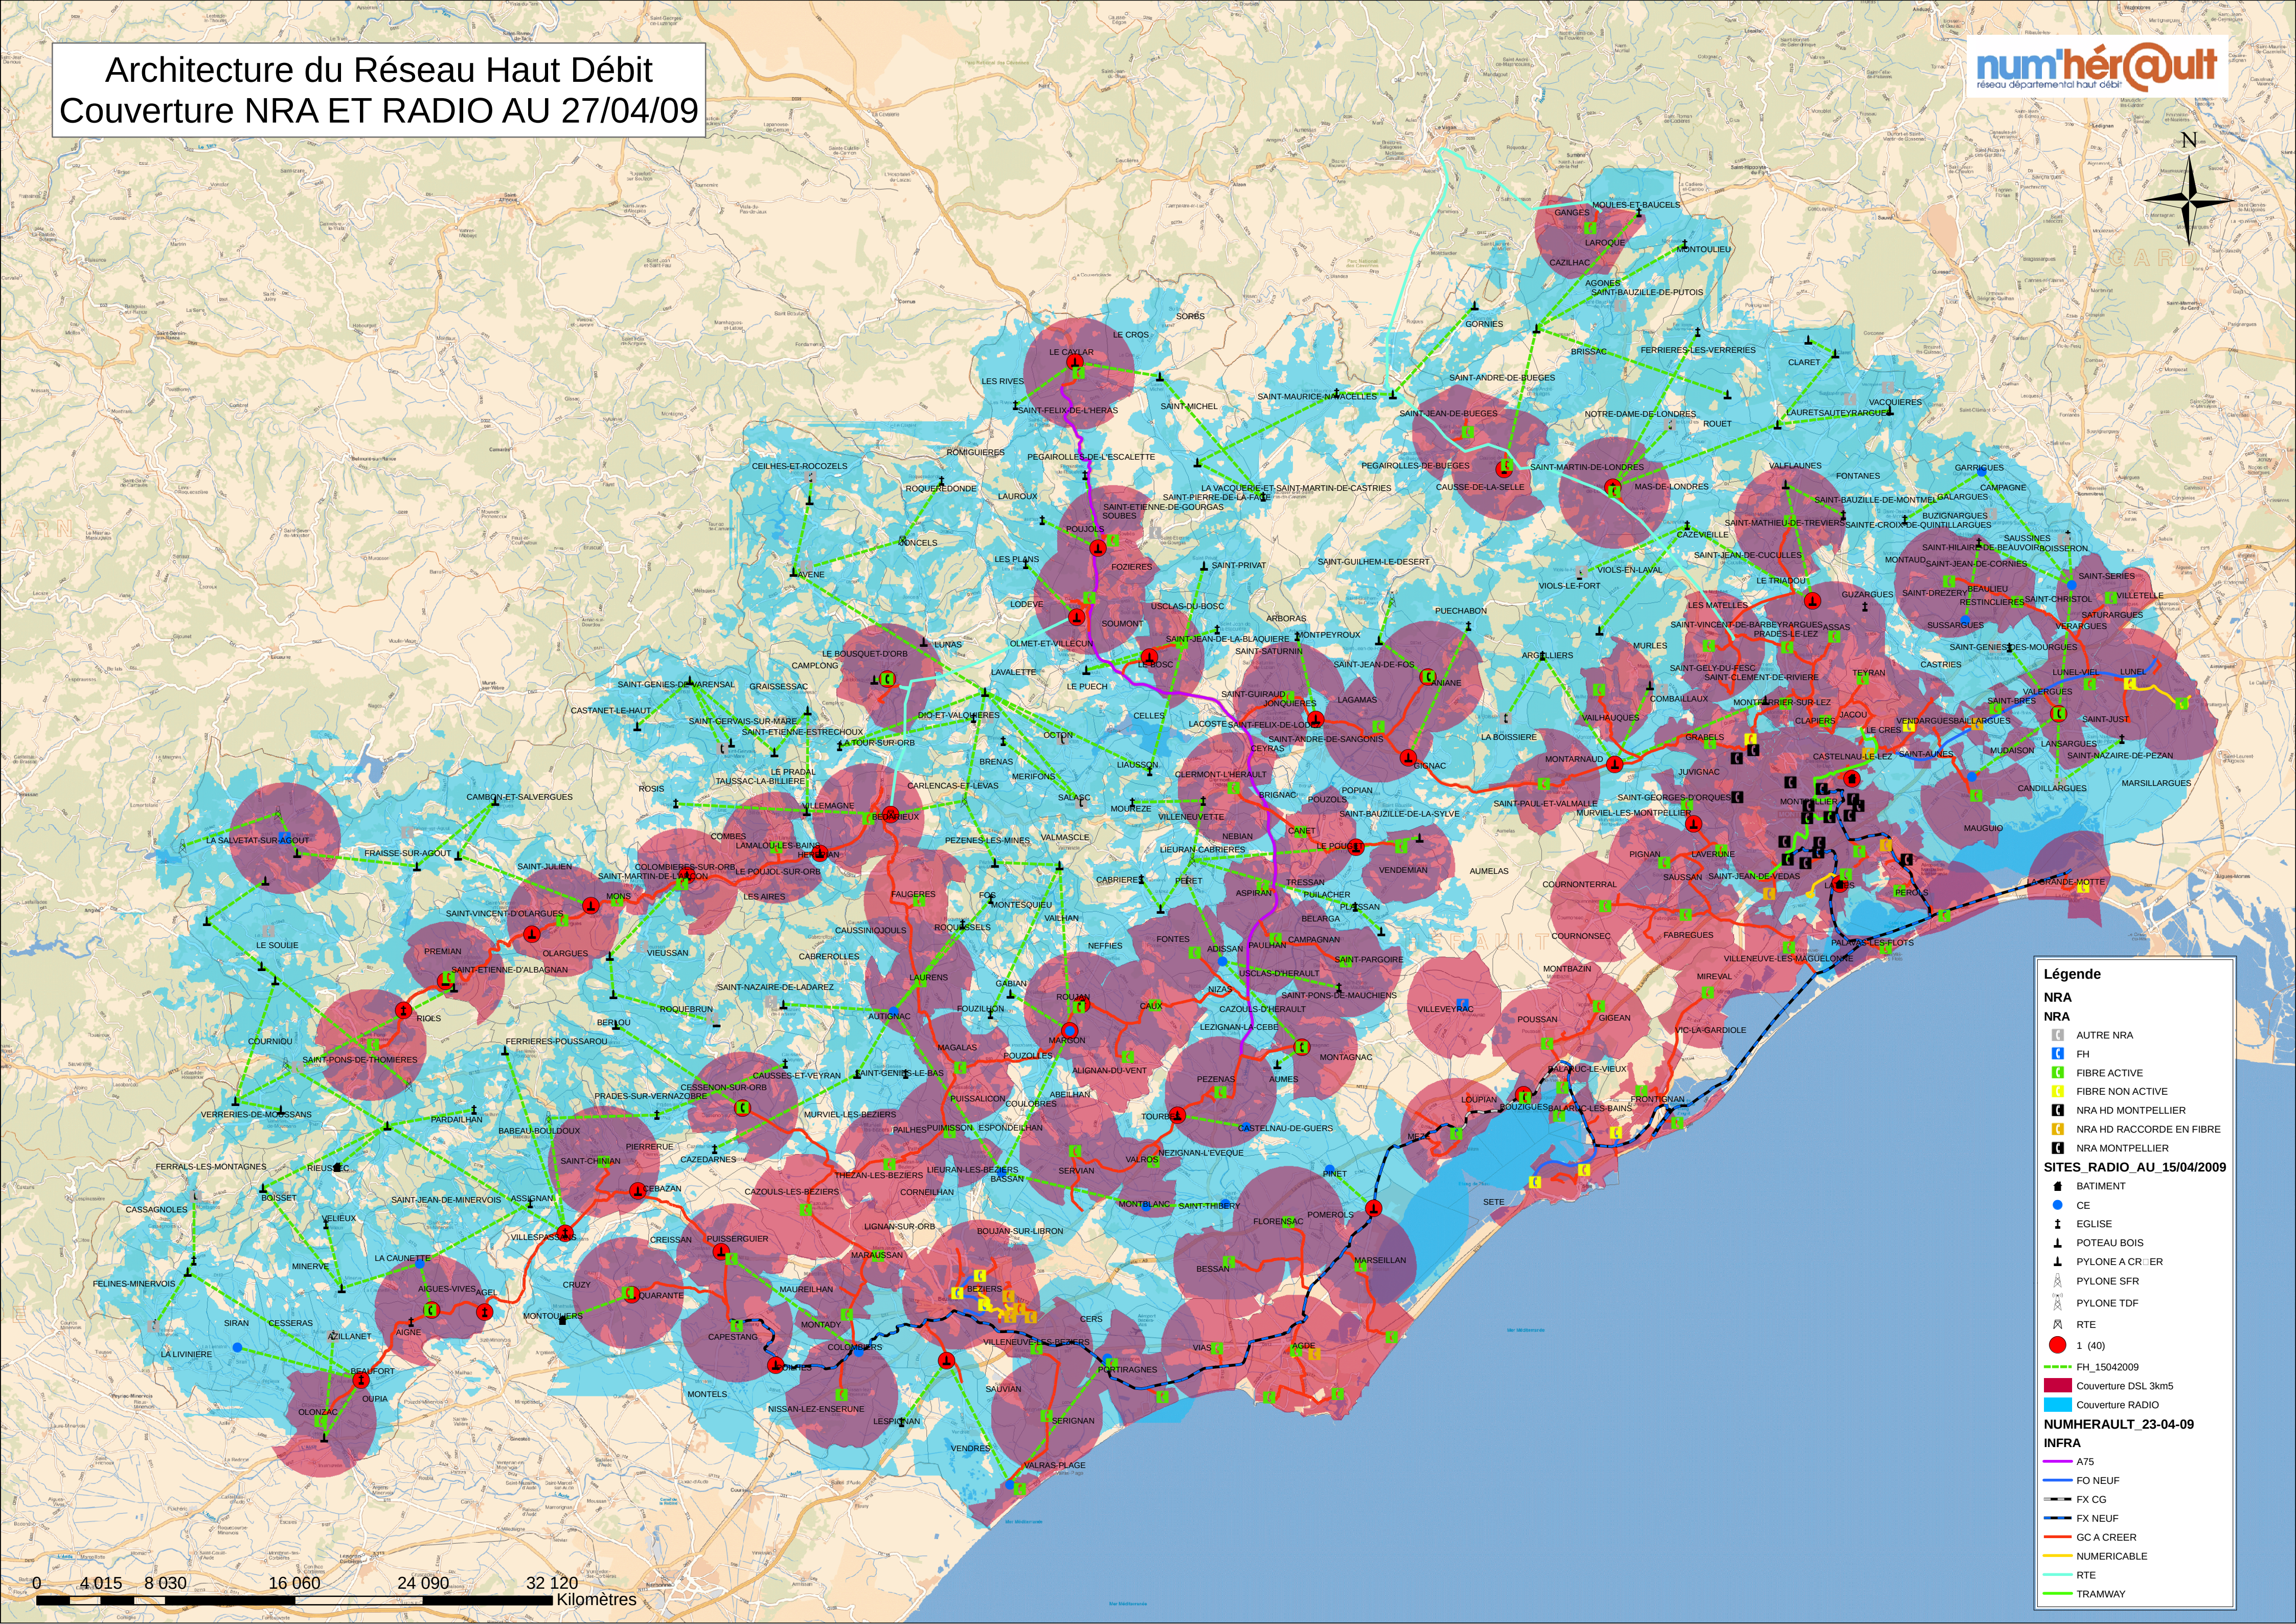

Légende

NRA

- AUTRE NRA
- FH
- FIBRE ACTIVE
- FIBRE NON ACTIVE
- NRA HD MONTPELLIER
- NRA HD RACCORDE EN FIBRE
- NRA MONTPELLIER

SITES_RADIO_AU_15/04/2009

- BATIMENT
- CE
- EGLISE
- POTEAU BOIS
- PYLONE A CROIXER
- PYLONE SFR
- PYLONE TDF
- RTE
- 1 (40)

NUMHERAULT_23-04-09

INFRA

- A75
- FO NEUF
- FX CG
- FX NEUF
- GC A CREER
- NUMERICABLE
- RTE
- TRAMWAY